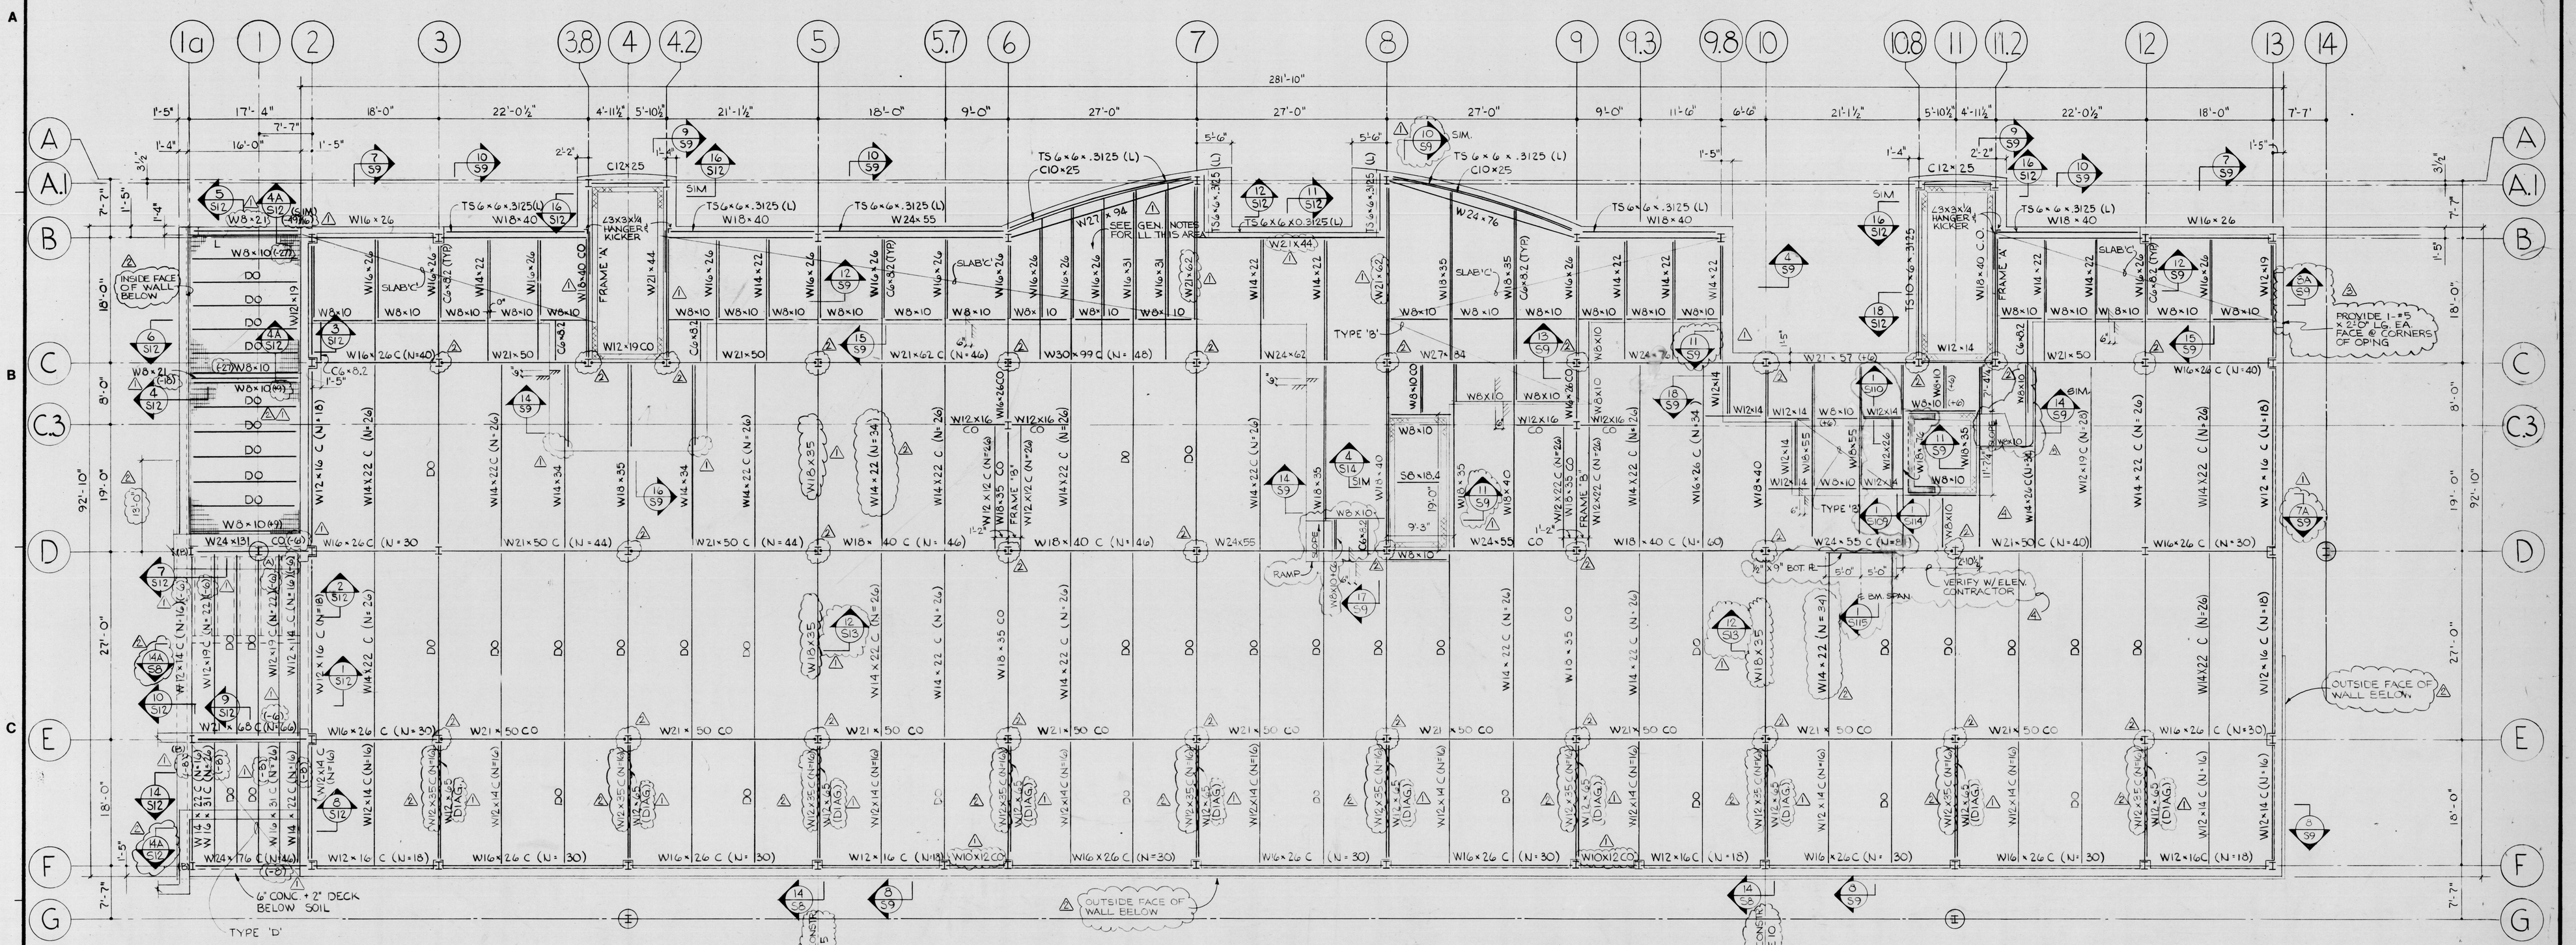
1a
1
2
3
3.8
4
4.2
5
5.7
6
7
8
9
9.3
9.8
10
10.8
11
11.2
12
13
14
A
A.1
B
C
C.3
D
E
F
G
281'-10"
92'-10"
FRAME 'A'
FRAME 'B'
SLAB 'C'
TYPE 'B'
TYPE 'D'
RAMP
INSIDE FACE OF WALL BELOW
OUTSIDE FACE OF WALL BELOW
6" CONC + 2" DECK BELOW SOIL
VERIFY W/ ELEV. CONTRACTOR
PROVIDE 1-#5 x 2'-0" LG. EA. FACE @ CORNERS OF OPNG.
SEE GEN. NOTES FOR ALL THIS AREA
C3x3x¼ HANGER & KICKER
TS 6x6x.3125 (L)
C10x25
C12x25
W18x40 CO
W21x50 CO
W16x26 C (N=30)
W21x50 C (N=44)
W18x40 C (N=46)
W24x55 CO
W24x55
W24x76 C (N=16)
W12x16 C (N=18)
W16x26 C (N=30)
W10x12 CO
W12x14 C (N=16)
W14x22 C (N=26)
W12x16 C (N=18)
W8x10 CO
W8x10
W8x10 (-27)
W8x10 (-68)
W8x10 (-65)
W8x10 (-69)
W8x10 (-76)
W8x10 (-60)
W8x10 (-40)
W8x10 (-27)
W8x10 (-68