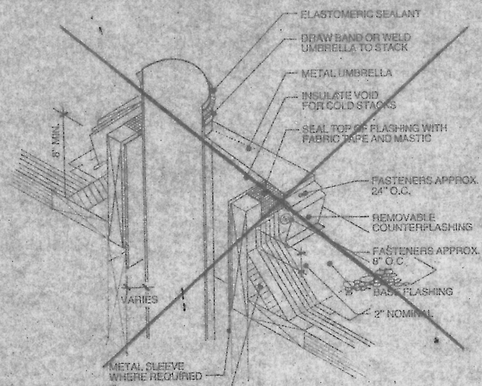

3 / A-702 Stack Flashing Detail

OMIT

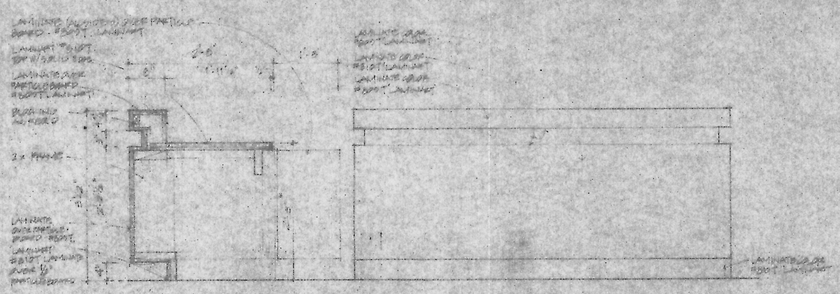

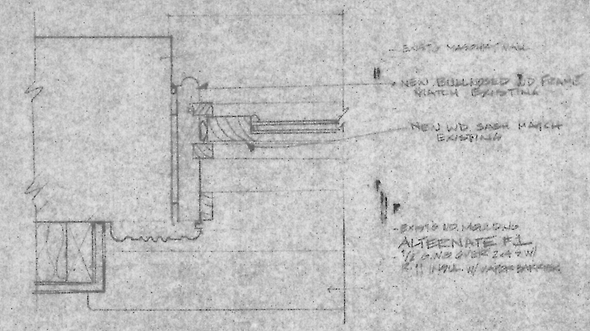

1 / A-702 JAMB DETAIL

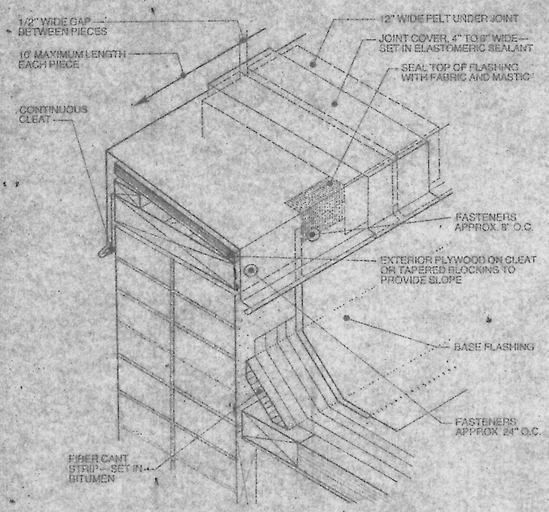

GENERAL NOTES:

1. [illegible] WHITE MELAMINE OR PAINTED
2. [illegible] USED INTERNAL

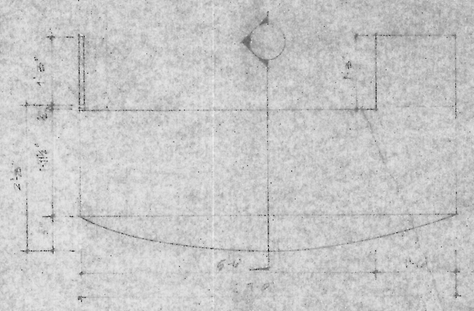

5 / A-702 Main Lobby Desk Plan / Section / Elevation N.I.C.

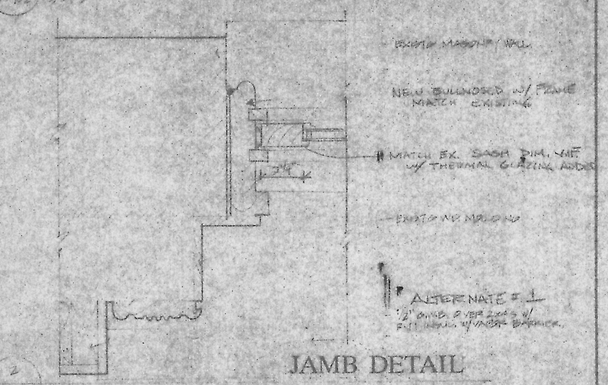

2 / A-702 JAMB DETAIL

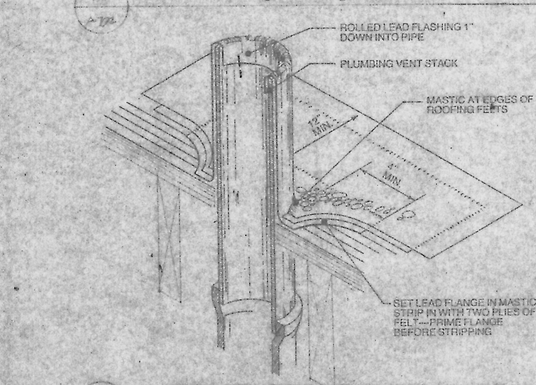

10 / A-702 Plumbing Vent Flashing Detail

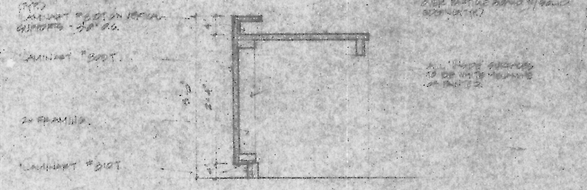

4 / A-702 Cashiers' Counter N.I.C.

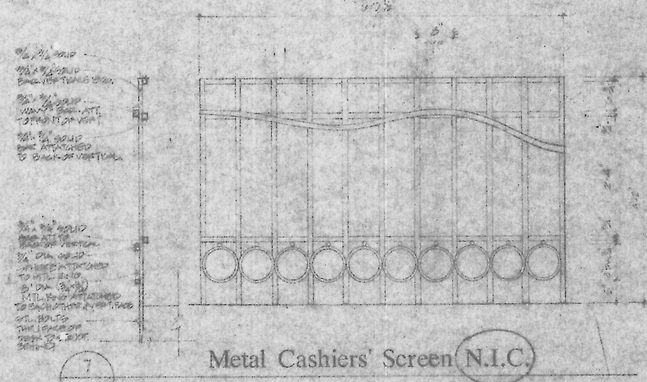

7 / A-702 Metal Cashiers' Screen N.I.C.

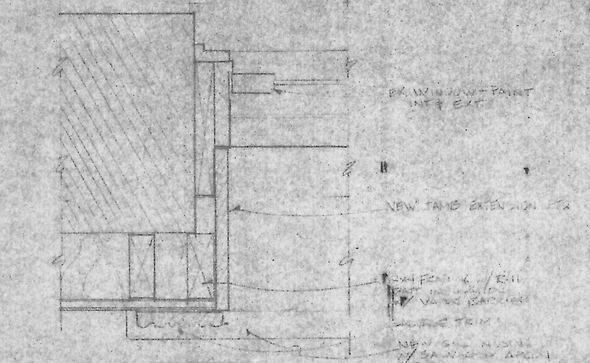

3 / A-702 JAMB DETAIL

4 / A-702 JAMB DETAIL

GENERAL NOTES:

1. VERIFY ALL EX. WINDOW CONDITIONS & DIMENSIONS PRIOR TO FABRICATION.
2. MATCH EXISTING WINDOW DIMENSIONS & TO MATCH HISTORIC REPLICATION W/ EXCEPTION OF NEW THERMA PANE GLAZING.

NO.	DATE	DESCRIPTION

REVISIONS

Cho Wilks & Benn
306 North Charles Street
Baltimore, Maryland 21201
(301) 576-0440
ARCHITECTS

MARYLAND institute

DRAWN BY:	CHECKED BY:

Details

Contract Dwg.

PROJECT NO. 1718	SHEET NO.
SCALE: AS NOTED	A-702
DATE: 8-17-89	
LATEST REV. 8-17-89	