①	3'-0" x 6'-8" x 1¾"	2 Panel W.P.
②	2'-8" x 6'-8" x 1⅜"	" " "
③	2'-0 x 6'-8" x 1⅜"	2 " "
④	2'-8" x 6'-8" x 1¾	2 Panel covered with sheet metal

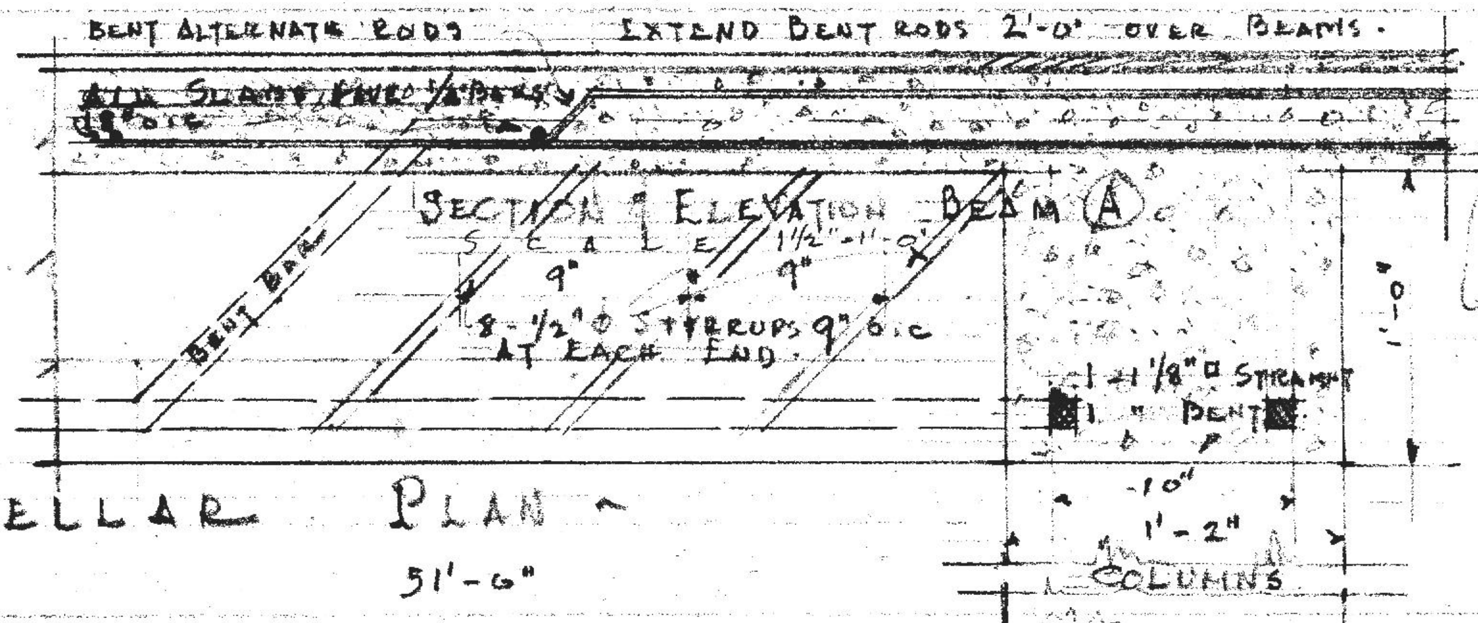
SECTION & ELEVATION BEAM Ⓐ
SCALE 1½" = 1'-0"

BENT ALTERNATE RODS
EXTEND BENT RODS 2'-0" OVER BEAMS.
ALL SLABS PAVED ½" BARS 6" O.C.
BENT BAR
9"
9"
8 - ½" Ø STIRRUPS 9" O.C. AT EACH END.
1 - 1⅛" Ø STRAIGHT
1 " BENT
1'-0"
10"
1'-2"
COLUMNS

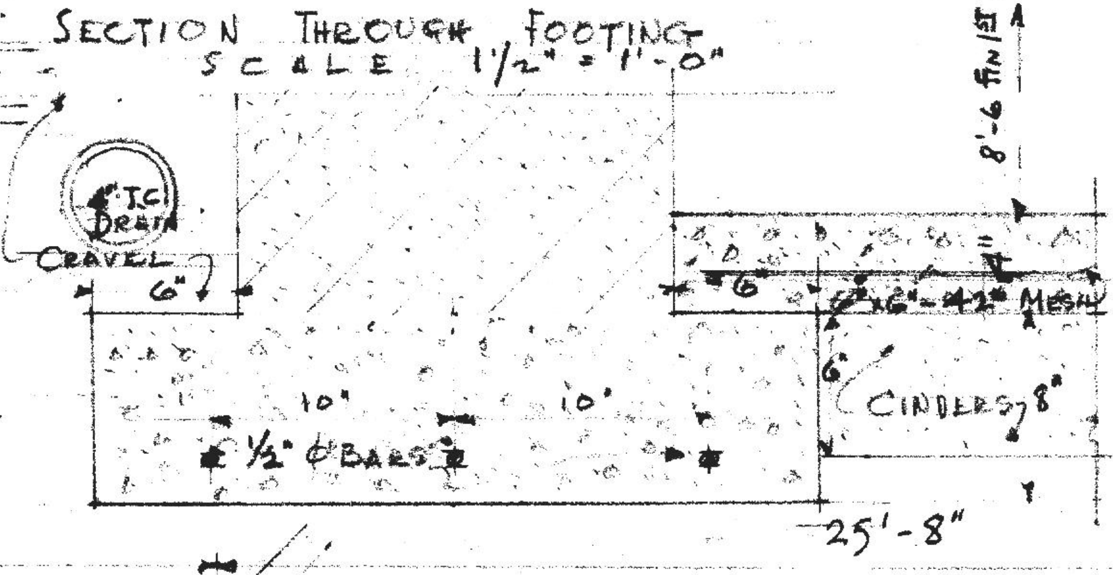
SECTION THROUGH FOOTING
SCALE 1½" = 1'-0"

4" T.C. DRAIN
GRAVEL
6"
10"
10"
½" Ø BARS
6"
6" x 6" - 4/2" MESH
6"
CINDERS 8"
8'-6 Fin 1st Fl.

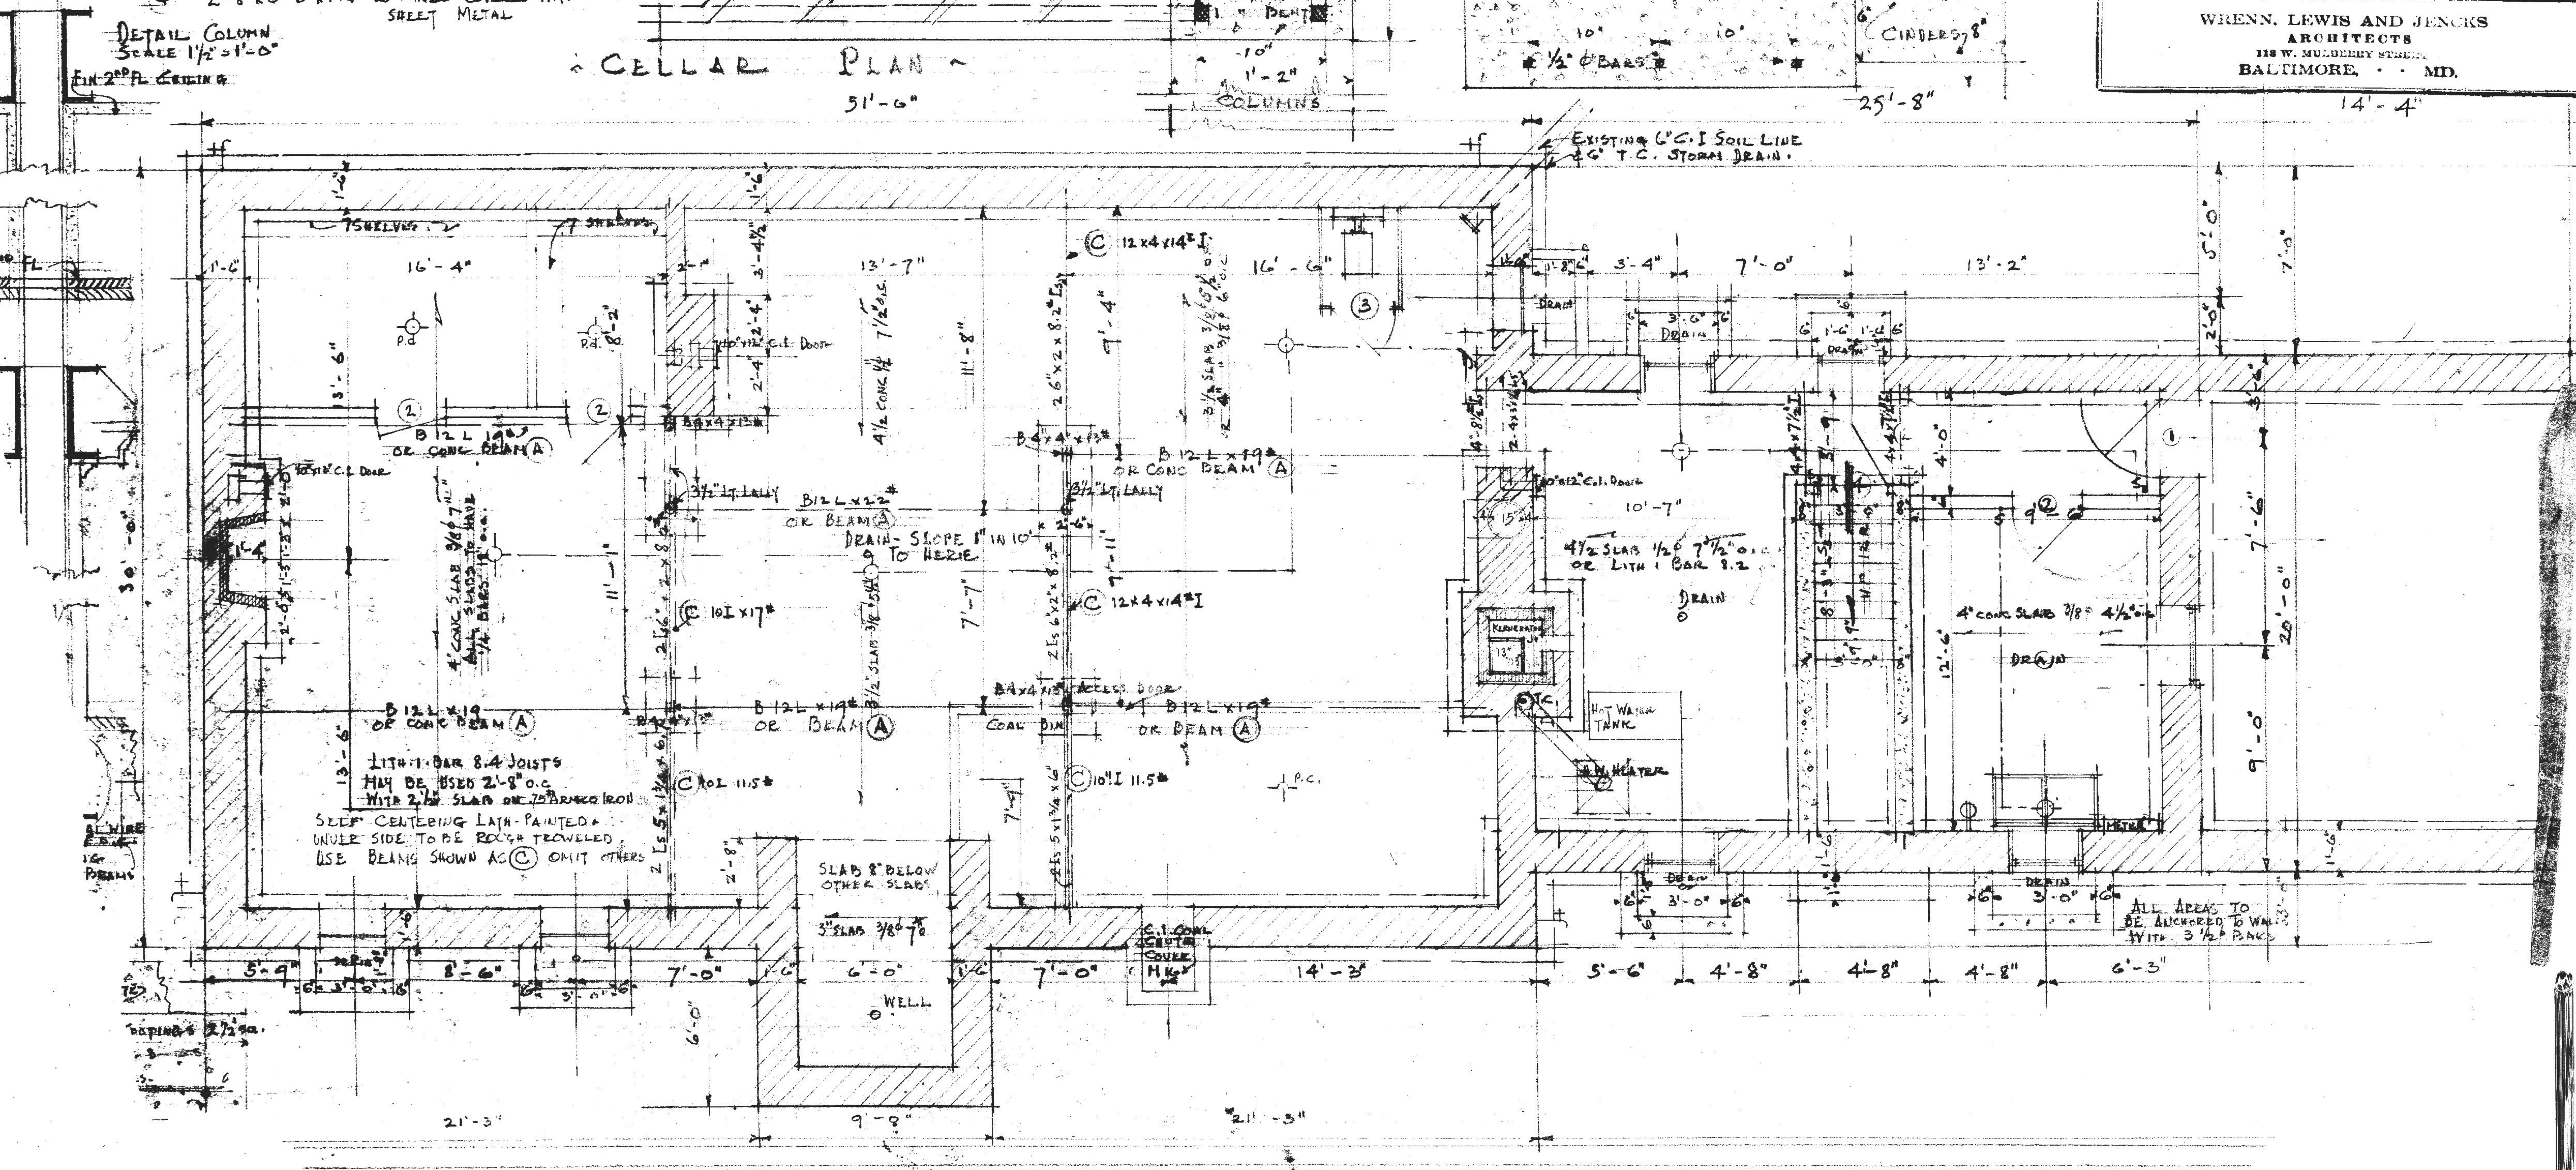
DETAIL COLUMN
SCALE 1½" = 1'-0"

CELLAR PLAN

FIN 2ND FL CEILING
2ND FL
51'-6"
25'-8"
14'-4"
EXISTING 6" C.I. SOIL LINE & 6" T.C. STORM DRAIN.
1'-6"
1'-6"
1'-6"
7 SHELVES
7 SHELVES
16'-4"
13'-7"
16'-6"
3'-4½"
2'-1"
2'-4"
2'-4"
10" x 12" C.I. Door
P.d
P.d.
3'-6"
② ②
B 12 L 19# OR CONC BEAM Ⓐ
B 4 x 4 x 13#
4½ CONC ½ 7½" O.C.
11'-8"
Ⓒ 12 x 4 x 14# I
2 6" x 2 x 8.2# Ls
7'-4"
3½ SLAB 3/8 Ø 6½" O.C.
③
B 4" x 4" x 13#
B 12 L x 19# OR CONC BEAM Ⓐ
3½" LT. LALLY
B 12 L x 22# OR BEAM Ⓐ
3½" LT. LALLY
2'-6"
DRAIN - SLOPE 1" IN 10' TO HERE
10 x 12" C.I. Door
1'-4"
4" CONC SLAB 3/8 Ø 7" O.C. ALL SLABS TO HAVE ¼ BARS 12" O.C.
11'-1"
2 Ls 6" x 2 x 8
Ⓒ 10 I x 17#
3½" SLAB 3/8 Ø 5½"
7'-7"
2 Ls 6" x 2" x 8.2
Ⓒ 12 x 4 x 14# I
30'-0"
B 12 L x 19 OR CONC BEAM Ⓐ
B 4 x 4 x 13#
B 12 L x 19# OR BEAM Ⓐ
B 4 x 4 x 13# ACCESS DOOR
COAL BIN
B 12 L x 19# OR BEAM Ⓐ
13'-6"
LITH. 1. BAR 8.4 JOISTS MAY BE USED 2'-8" O.C. WITH 2½" SLAB ON 75# ARMCO IRON
SELF CENTERING LATH - PAINTED & UNDER SIDE TO BE ROUGH TROWELED. USE BEAMS SHOWN AS Ⓒ OMIT OTHERS
2 Ls 5 x 1¾ x 6
Ⓒ 10 I 11.5#
Ⓒ 10" I 11.5#
2 Ls 5 x 1¾ x 6"
7'-7"
P.C.
2'-8"
SLAB 8" BELOW OTHER SLABS
3" SLAB 3/8 Ø 7" O.
WELL
6'-0"
C.I. COAL CHUTE COVER
H.K.
5'-9"
6 3'-0" 6
8'-6"
6 3'-0" 6
7'-0"
1'-6"
6'-0"
1'-6"
7'-0"
14'-3"
5'-6"
4'-8"
4'-8"
4'-8"
4'-8"
6'-3"
21'-3"
9'-8"
21'-3"
TOPPINGS 2½" SQ.
10" x 12" C.I. Door
15"
KERNERATOR
13"
T.C.
HOT WATER TANK
H.W. HEATER
10'-7"
4½ SLAB ½ Ø 7½" O.C. OR LITH. 1 BAR 8.2
DRAIN
DRAIN
1'-8"
3'-4"
7'-0"
13'-2"
3'-6"
DRAIN
6 1'-6" 1'-6" 6
DRAIN
4 x 4 x 7½ I
4 x 4 x 7½ I
4'-0"
3'-9"
①
②
4" CONC SLAB 3/8 Ø 4½" O.C.
DRAIN
12'-6"
3'-0"
METER
DRAIN
6 3'-0" 6
DRAIN
6 3'-0" 6
ALL AREAS TO BE ANCHORED TO WALLS WITH 3 ½ Ø BARS
5'-0"
7'-0"
2'-0"
7'-6"
20'-0"
9'-0"
1'-6"
3'-0"
1'-6"

House for
Mr & Mrs Francis H. Jencks
Division Ave -
Riderwood

JOB	SHEET	DATE	BY
117	2	4 · 7 · 38	J.H.J.

WRENN, LEWIS AND JENCKS
ARCHITECTS
118 W. MULBERRY STREET
BALTIMORE, · · MD.